1 Layout Illuminazione - Piano Terra - Uffici

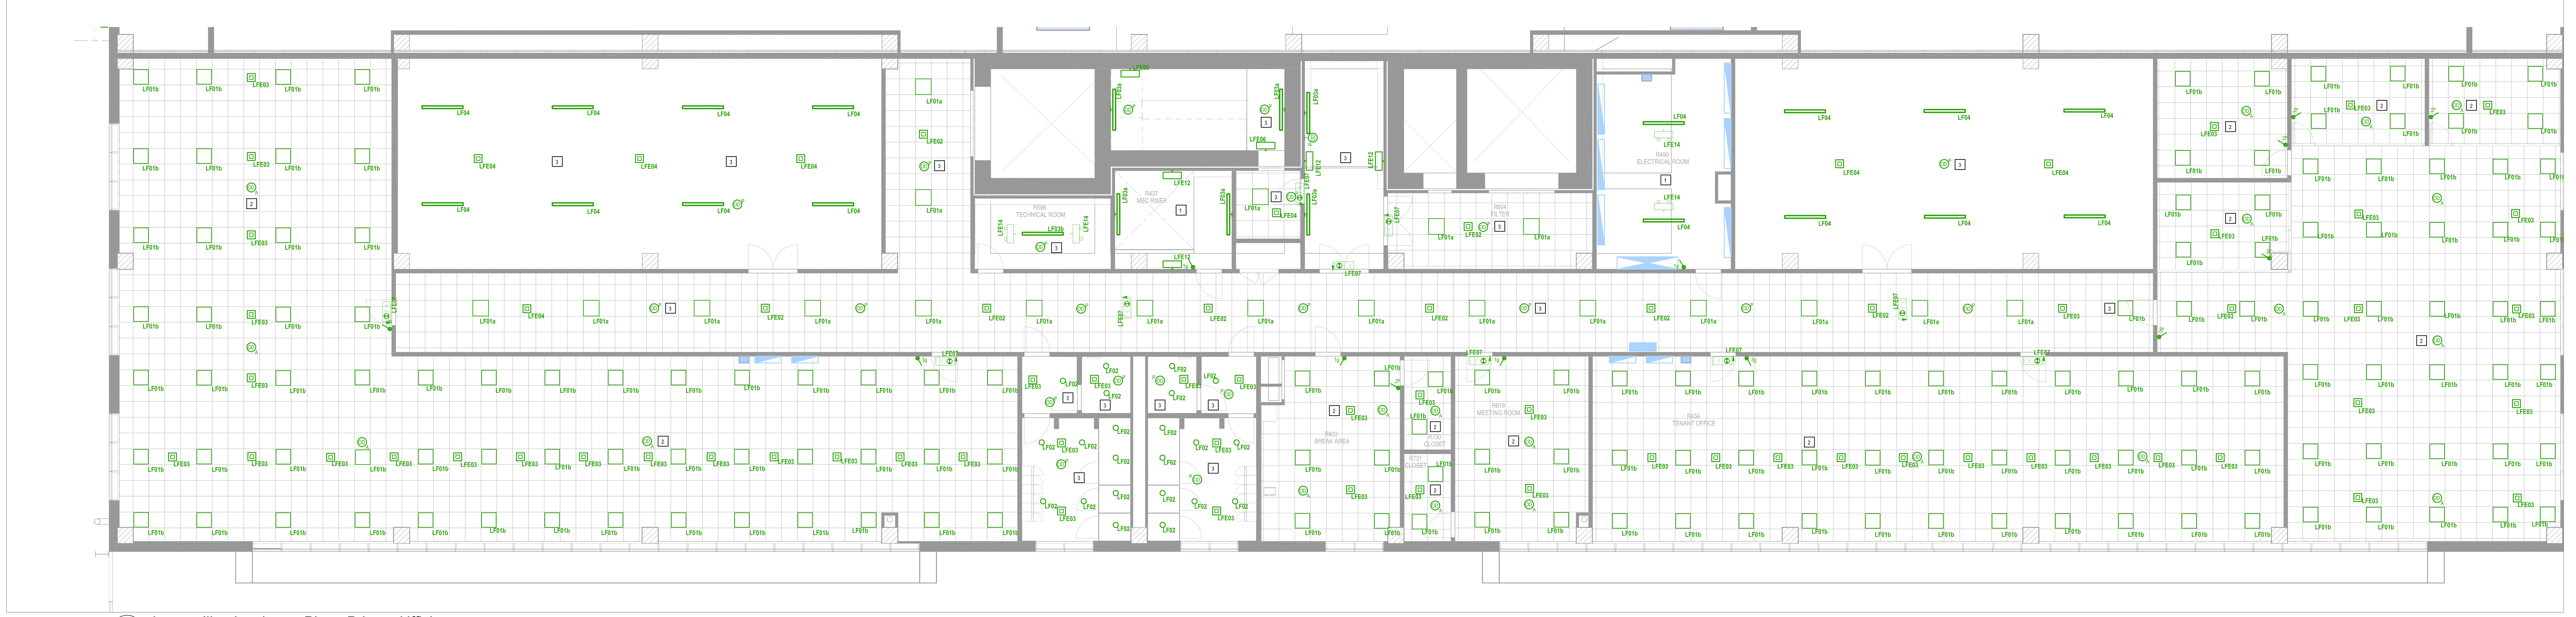

2 Layout Illuminazione - Piano Primo - Uffici

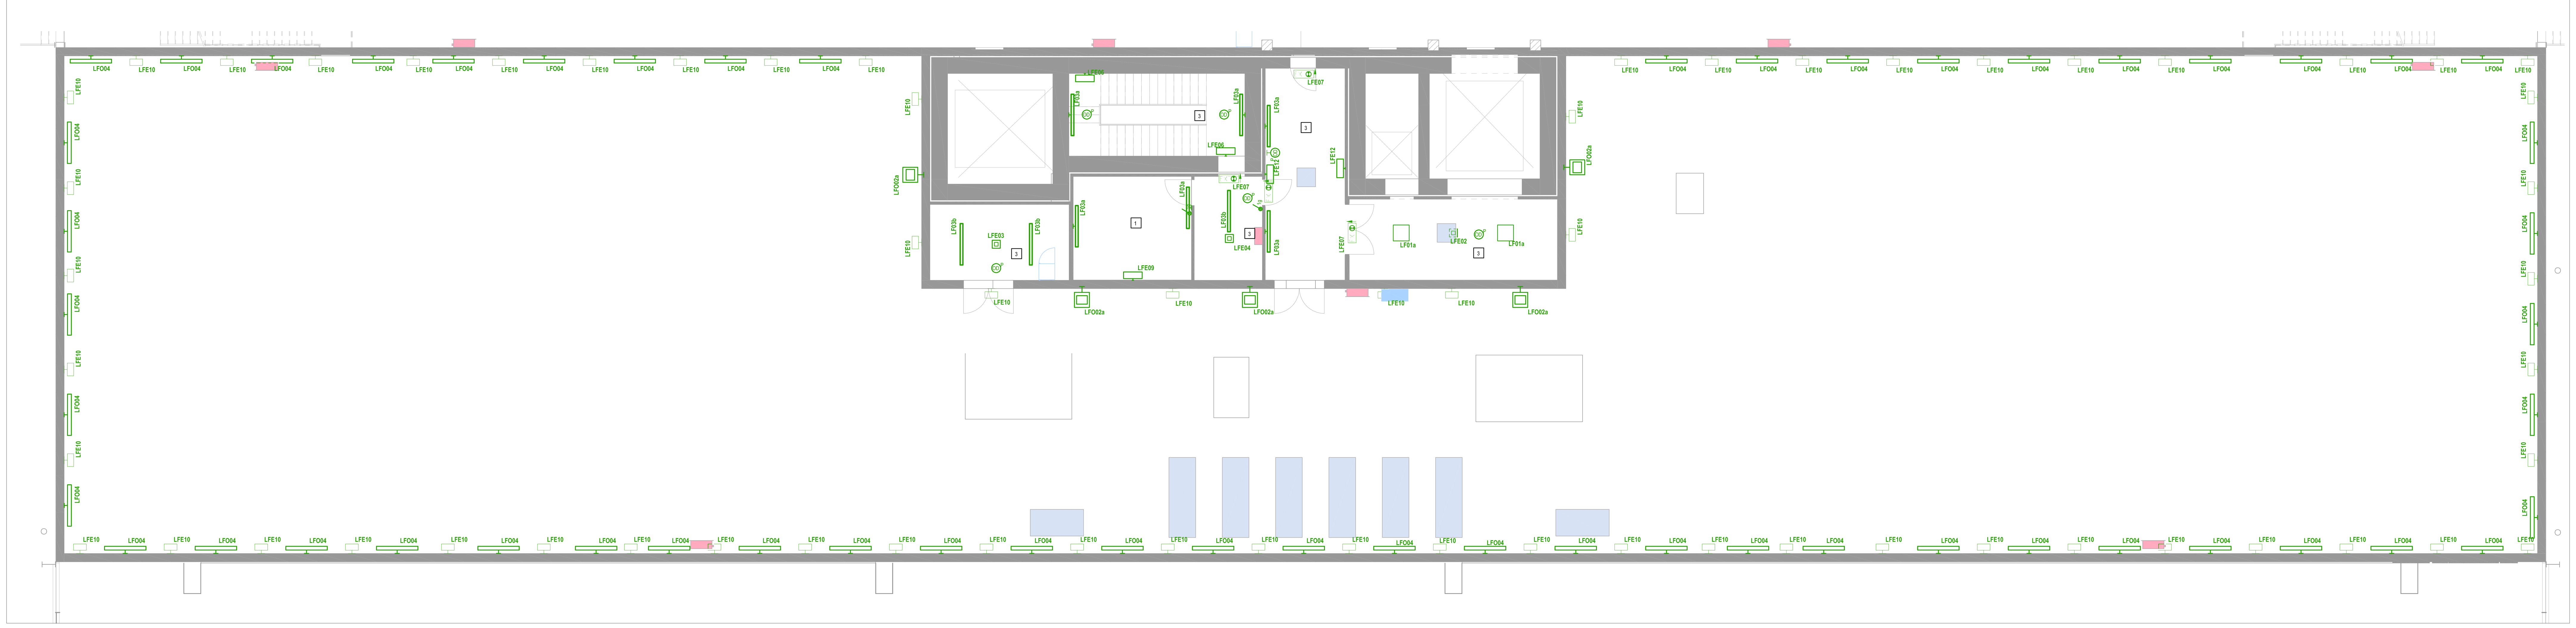

3 Layout Illuminazione - Piano Copertura - Uffici

Legenda: Sistema Illuminazione

- LF01a — Apparecchio LED da incasso quadrato, 29W, 3600lm, IP40, DALI — *Square recessed LED luminaire, 29W, 3600lm, IP40, DALI*
- LF01b — Apparecchio LED da incasso quadrato, 33W, 4000lm, IP40, DALI — *Square recessed LED luminaire, 33W, 4000lm, IP40, DALI*
- LF02 — Faretto da incasso LED rotondo, 30W, 2550lm, IP54, DALI — *Round LED recessed downlight, 30W, 2550lm, IP54, DALI*
- LF03a — Apparecchi di illuminazione a LED mod. A parete, 44W, 6000lm, IP66, DALI — *LED Lighting Fixtures mod. Wall mounted , 44W, 6000lm, IP66, DALI*
- LF03b — Apparecchi di illuminazione a LED mod. Tipo a sospensione, 44W, 6000lm, IP66, DALI — *LED Lighting Fixtures mod. Suspended type, 44W, 6000lm, IP66, DALI*
- LF04 — Apparecchi di illuminazione a LED mod. Tipo a sospensione, 57W, 7700lm, IP66 — *LED Lighting Fixtures mod. Suspended type, 57W, 7700lm, IP66*
- LF05 — Apparecchio rotondo a plafone, 15W, 1900lm, IP54, DALI — *Round surface-mounted luminaire, 15W, 1900lm, IP54, DALI*
- LF06 — Apparecchi di illuminazione a LED mod. Tipo a sospensione, 42W, 8000lm, IP20, DALI (per apparecchio di emergenza) — *LED Lighting Fixtures mod. Suspended mounted type, 42W, 8000lm, IP20, DALI (for emergency luminaire)*
- LF06e — Apparecchi di illuminazione a LED mod. Tipo a sospensione, 74W, 13000lm, IP20, DALI — *LED Lighting Fixtures mod. Suspended mounted type, 74W, 13000lm, IP20, DALI*
- LF08 — Apparecchi di illuminazione a LED mod. Tipo a sospensione, 41W, 7500lm, IP20, DALI (per apparecchio di emergenza) — *LED Lighting Fixtures mod. Suspended mounted type, 41W, 7500lm, IP20, DALI (for emergency luminaire)*
- LF09e — Apparecchio LED da parete per esterni, 17W, 2000lm, IP66, DALI — *Outdoor LED wall mounted lighting fixture, 17W, 2000lm, IP66, DALI*
- LFO02a — Illuminazione di emergenza a sospensione, supportata da CBU, 8,2W, 487lm, IP40 — *Emergency lighting suspended, backed by CBU, 8,2W, 487lm, IP40*
- LFO03 — Apparecchi di illuminazione LED a sospensione, 28W, 3900lm, IP66, DALI — *LED Lighting Fixtures suspended mounted type, 28W, 3900lm, IP66, DALI*
- LFO04 — Apparecchio di illuminazione LED per esterni, montato su staffa 16,5W, 2200lm, IP66, DALI — *Outdoor LED lighting fixture, bracket mounted 16,5W, 2200lm, IP66, DALI*

Sistema Illuminazione d'Emergenza:

- LFE01 — Illuminazione di emergenza a sospensione, 8,2W, 487lm, IP40 — *Emergency lighting suspended, backed by CBU, 8,2W, 487lm, IP40*
- LFE02 — Illuminazione di emergenza da incasso, 8,2W, 487lm, IP40 — *Emergency lighting recessed mounted, 8,2W, 487lm, IP40*
- LFE03 — Illuminazione di emergenza da incasso, 8,2W, 450lm, IP40 — *Emergency lighting recessed mounted, 8,2W, 450lm, IP40*
- LFE04 — Illuminazione di emergenza a sospensione, 8,2W, 450lm, IP40 — *Emergency lighting suspended mounted, 8,2W, 450lm, IP40*
- LFE06 — Illuminazione di emergenza montata a parete, 3,4W, 366lm, IP65, solo per scale — *Emergency lighting wall mounted, 3,4W, 366lm, IP65, for stairs application only*
- LFE07 — Illuminazione di emergenza a parete con batteria integrata, 5,5W, IP40 — *Emergency lighting wall mounted with integral battery pack, 5,5W, IP40*
- LFE09 — Illuminazione di emergenza a parete, 3,4W, 366lm, IP65 — *Emergency lighting wall mounted, 3,4W, 366lm, IP65*
- LFE10 — Illuminazione di emergenza montata a parete, supportata da CBU, 3,4W, 398lm, IP65 — *Emergency lighting wall mounted, backed by CBU, 3,4W, 398lm, IP65*
- LFE11 — Illuminazione di emergenza a parete, 3,2W, 600lm, IP65 — *Emergency lighting wall mounted, 3,2W, 600lm, IP65*
- LFE12 — Illuminazione di emergenza montata a parete, supportata da CBU, 2,5W, 225lm, IP65 — *Emergency lighting wall mounted, backed by CBU, 2,5W, 225lm, IP65*
- LFE13 — Illuminazione di emergenza a soffitto Supportata da CBU, 3W, IP65 — *Emergency lighting ceiling mounted Backed by CBU, 3W, IP65*
- LFE14 — Illuminazione di emergenza a parete, 3,2W, 600lm, IP65 — *Emergency lighting wall mounted, 3,2W, 600lm, IP65*

Controllo Illuminazione:

- 1 — Commutazione manuale locale — *Local Manual Switching*
- 2 — Rilevamento delle assenze (Manuale On / Manuale Off) — *Absence Detection (Manual On / Manual Off)*
- 3 — Rilevamento presenza (Auto On / Auto Off) — *Presence Detection (Auto On / Auto Off)*
- ng — Scatola da incasso a parete 503 con pulsante di illuminazione unidirezionale. n = indica il numero di bande — *Wall recessed box 503 with one way lighting push button. n = denotes number of gangs*
- ng — Scatola da incasso a parete 503 con pulsante di illuminazione bidirezionale. n = indica il numero di bande — *Wall recessed box 503 with two way lighting push button. n = denotes number of gangs*
- Rivelatore di presenza a soffitto in esecuzione da incasso, copertura di 6,5 metri. Presenza o assenza per adattarsi all'installazione — *Ceiling-mounted occupancy detector in flush-mounted execution, 6.5 meter coverage. Presence or Absence to suit installation*
- Rivelatore di presenza a parete in esecuzione da incasso, copertura di 6,5 metri. Presenza o assenza in base all'installazione — *Wall-mounted occupancy detector in flush-mounted execution, 6.5 meter coverage. Presence or Absence to suit installation*

SCALE: 1:100 (1000 0 1000 2000 3000 4000)

N

REV	DATA / DATE	DESCRIZIONE / DESCRIPTION	PROTOCOLLO	IL RICHIEDENTE	IL PROGETTISTA

L22 è una divisione di:
Lombardini22 S.p.A.
Via Lombardini 22
T +39 02 36 59 62 00
info@l22.it
20143 Milano, Italia
F +39 02 83 20 13 97
www.l22.it
Capitale sociale Euro 100 000 i.v.
C.F./P.IVA: 05505600964 R.E.A. 1827099
Sistema di gestione qualità conforme alla UNI EN ISO 9001:2008 - Certificato Nr. 50 100 8319 da TÜV Italia

SPS Studio Progetti Strutturali
Ing. Arturo Donadio
S.P.S. S.r.l.
Via M. Gioia, 64 - 20125 Milano, Italia
segreteria@spssrl-mi.it
www.spssrl-mi.it
T. 02/6694887

Firmato digitalmente da:
Roberto Cereda
Data: 01/08/2025 10:58:06

COMMITTENTE / CLIENT:
STACK INFRASTRUCTURE
INFRASTRUCTURE ITALIA LAND 9 S.r.l.
via del Bosco Rinnovato 9 - Palazzo U4 20057 Assago (MI)
+39 0239447901

PROGETTO / PROJECT:
MIL09 - Nuovo Sito Produttivo
Via Marco Polo, 2 - 20066 - Melzo (MI)

PROGETTISTA / DESIGNER:
Lombardini 22, via Lombardini 22, Milano - Ing. Roberto Cereda
Iscritto all'Ordine degli Ingegneri di Brescia n. A2609

OGGETTO / OBJECT:
Valutazione di Impatto Ambientale ai sensi del Titolo III del D.Lgs 152/2006

TITOLO / DESCRIPTION:
Impianti Elettrici e Speciali
Pianta Piano Terra, Primo e Copertura
Impianto Illuminazione

DISEGNATO DA: DRAWN BY:	CONTROLLATO DA: CHECKED BY:	DATA / DATE:	SCALA / SCALE:	DATA REV.:
PS	RC	06/06/2025	1:100	--/--/----

FORMAT:	NOME FILE / FILE NAME:	COMMESSA / JOB:	TAVOLA / DRAWING:	REV.:
A0	3989_AE-0005-X	3989	AE-0005	-

© Lombardini22 S.p.A. ES DT (rev.-) (L.663/41 Art.2575)